


STATO DI PROGETTO - AUTORIMESSA - SCALA 1:100

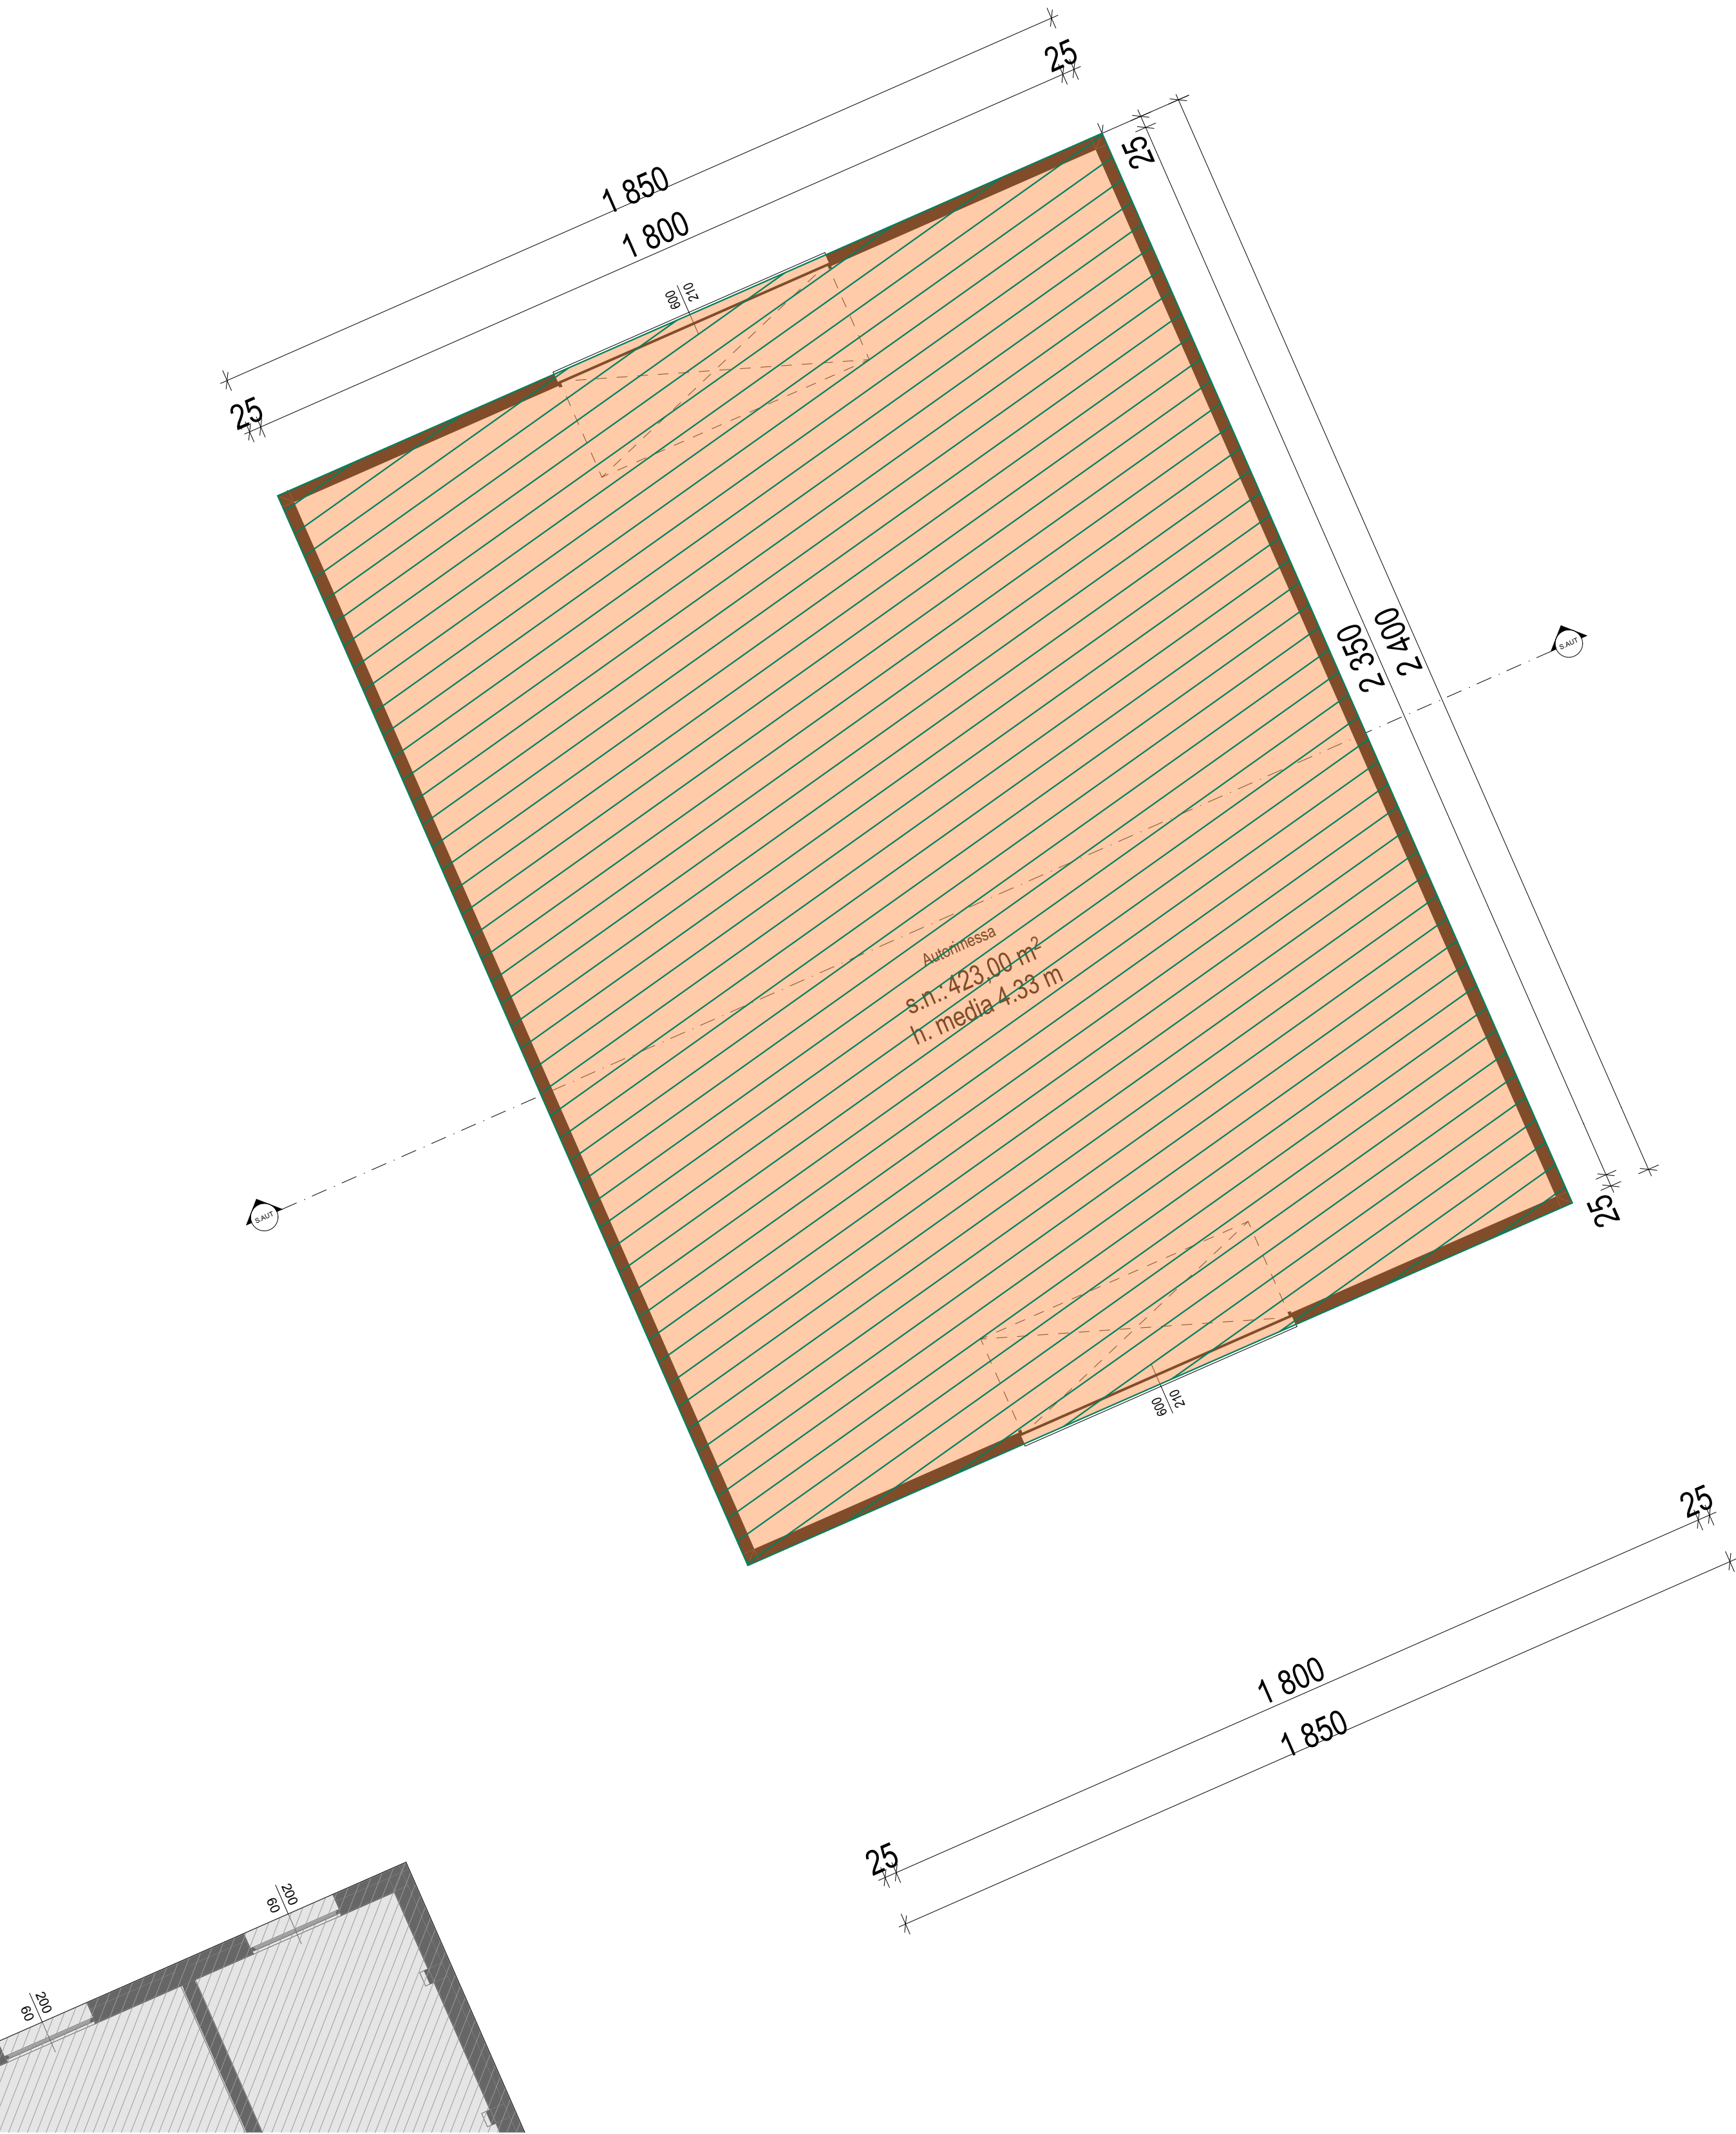

STATO DI PROGETTO - PIANTA PIANO TERRA - SCALA 1:100




IDENTIFICAZIONE SUPERFICIE LORDA DI PAVIMENTO		mq.
	UFFICI	1498,11
	AUTORIMESSE PRIVATE	580,30
	PORTICI, LOGGE E BALCONI	339,51
tot.		2417,92

scorporo di portici, logge e balconi: $2.417,92 \times 20\% = 483,58$ mq
 $483,58 \text{ mq} > 339,51 \text{ mq}$ **SUPERFICIE PORTICI, LOGGE E BALCONI SCORPORATA**

Superficie Lorda di Pavimento complessiva, SI totale
 $(1.498,11 + 580,30) \text{ mq} = \mathbf{2.078,41 \text{ mq}}$

	SUPERFICIE COPERTA	mq. 1947,00
-------------	--------------------	-------------

STATO DI PROGETTO - PIANTA PIANO PRIMO - SCALA 1:100

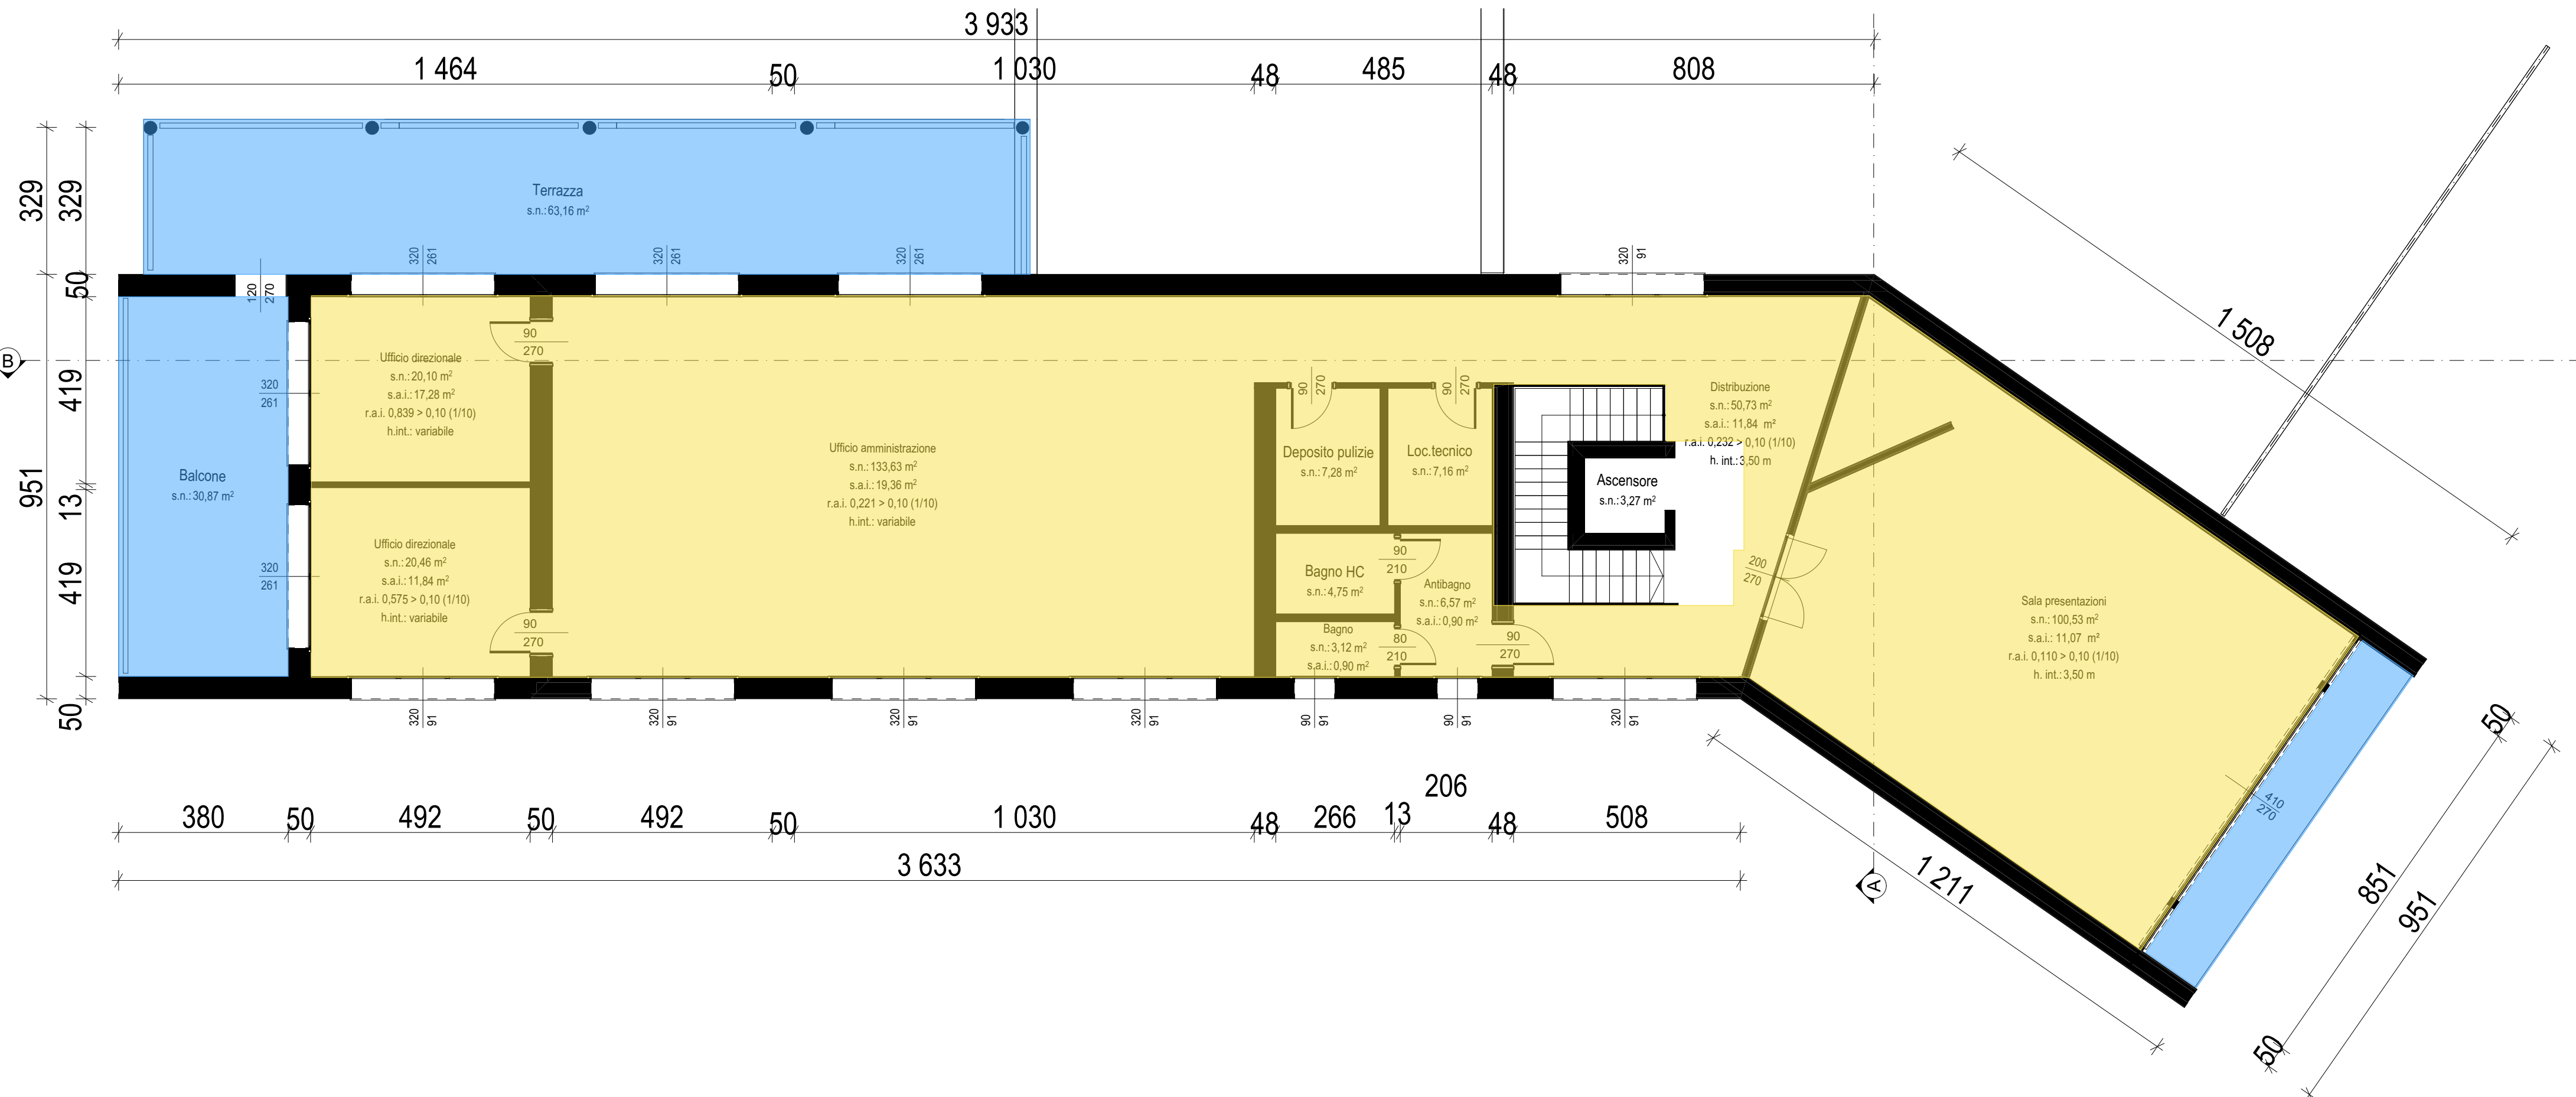

COMUNE DI RODIGO (C. 1483) - Codice AOO: 43588189 - Reg. nr. 0015959/2024 del 10/12/2024

REGIONE LOMBARDIA

PROVINCIA DI MANTOVA

COMUNE DI RODIGO

VARIANTE A PERMESSO DI COSTRUIRE
n°20/2023 del 29/12/2023 (P.E. n°7448)
CON RICHIESTA DI APPLICAZIONE DELLE PROCEDURE PREVISTE DAL D.P.R. 7/09/2010 N°160 E S.M.I. CON
VARIAZIONE DELLO STRUMENTO URBANISTICO

VIA RETENAGO, n.13, 46040, RODIGO (MN)

- L.R. Lombardia 11 marzo 2005 n°12 e s.m.i.;
- D.P.R. 7 settembre 2010 n°160 e s.m.i.

STATO DI VARIANTE_SCHEMI URBANISTICI

RICHIEDENTI:
S.D. SRL SOCIETA' AGRICOLA (p.iva 02715380206)

IDENTIFICAZIONE URBANISTICA:
ai sensi dell'articolo 16 delle N.T.A. del P.d.P. del P.G.T. approvato:
Ambito storico-urbano: Arch. agricoli strategici ad elevata caratterizzazione produttiva

IDENTIFICAZIONE CATASTALE:
beni immobili catastalmente censiti al N.C.E.U. del comune censuario di Rodigo (MN) - (codice catastale comunale H481)
al foglio 29, mappali 593/1, 207/3, 174/3, 173/3, 153/305, 637, 169, 167, 638, 168, 646, 612, 617, 623, 628, 633, 613, 191, 190, 201 e 220

PROGETTISTA:
in nome e per conto de:
"4 colors lab engineering s.r.l."
C.F. e P.IVA: 03476800303
via Sant'Agnese, 3 - 46040 - Ceresara (MN)
Mauro Rodriguez architetto
C.F. RODRIGUEZ1928970
Phone: (+39) 037687067
Mobile: (+39) 338349884
e-mail: info@4colorslab.com
e-mail: PEC: 4colorslab@legalmail.it
iscritto al n° 712, sez. A, dell'Ordine degli Architetti, Pianificatori, Paesaggisti e Conservatori della Provincia di Mantova

15

tavola

data: 17/10/2024

0 1 2 5 10

scala grafica 1:100

(Documento informativo firmato digitalmente ai sensi del D.Lgs n. 82/2005 e s.m.i. e norme ad esso collegate, il quale sostituisce il documento cartaceo e la firma autografa)

4 colors lab engineering s.r.l.

4LA3
ARCHITETTURA
E DESIGN

LA PROPRIETA' DI QUESTO DISEGNO E' RISERVATA A: TERMINO DI LEGGE - E' FATTO DIVIETO A CHIUNQUE RIPRODURRE O RENDERE D'USO IL TESTO