

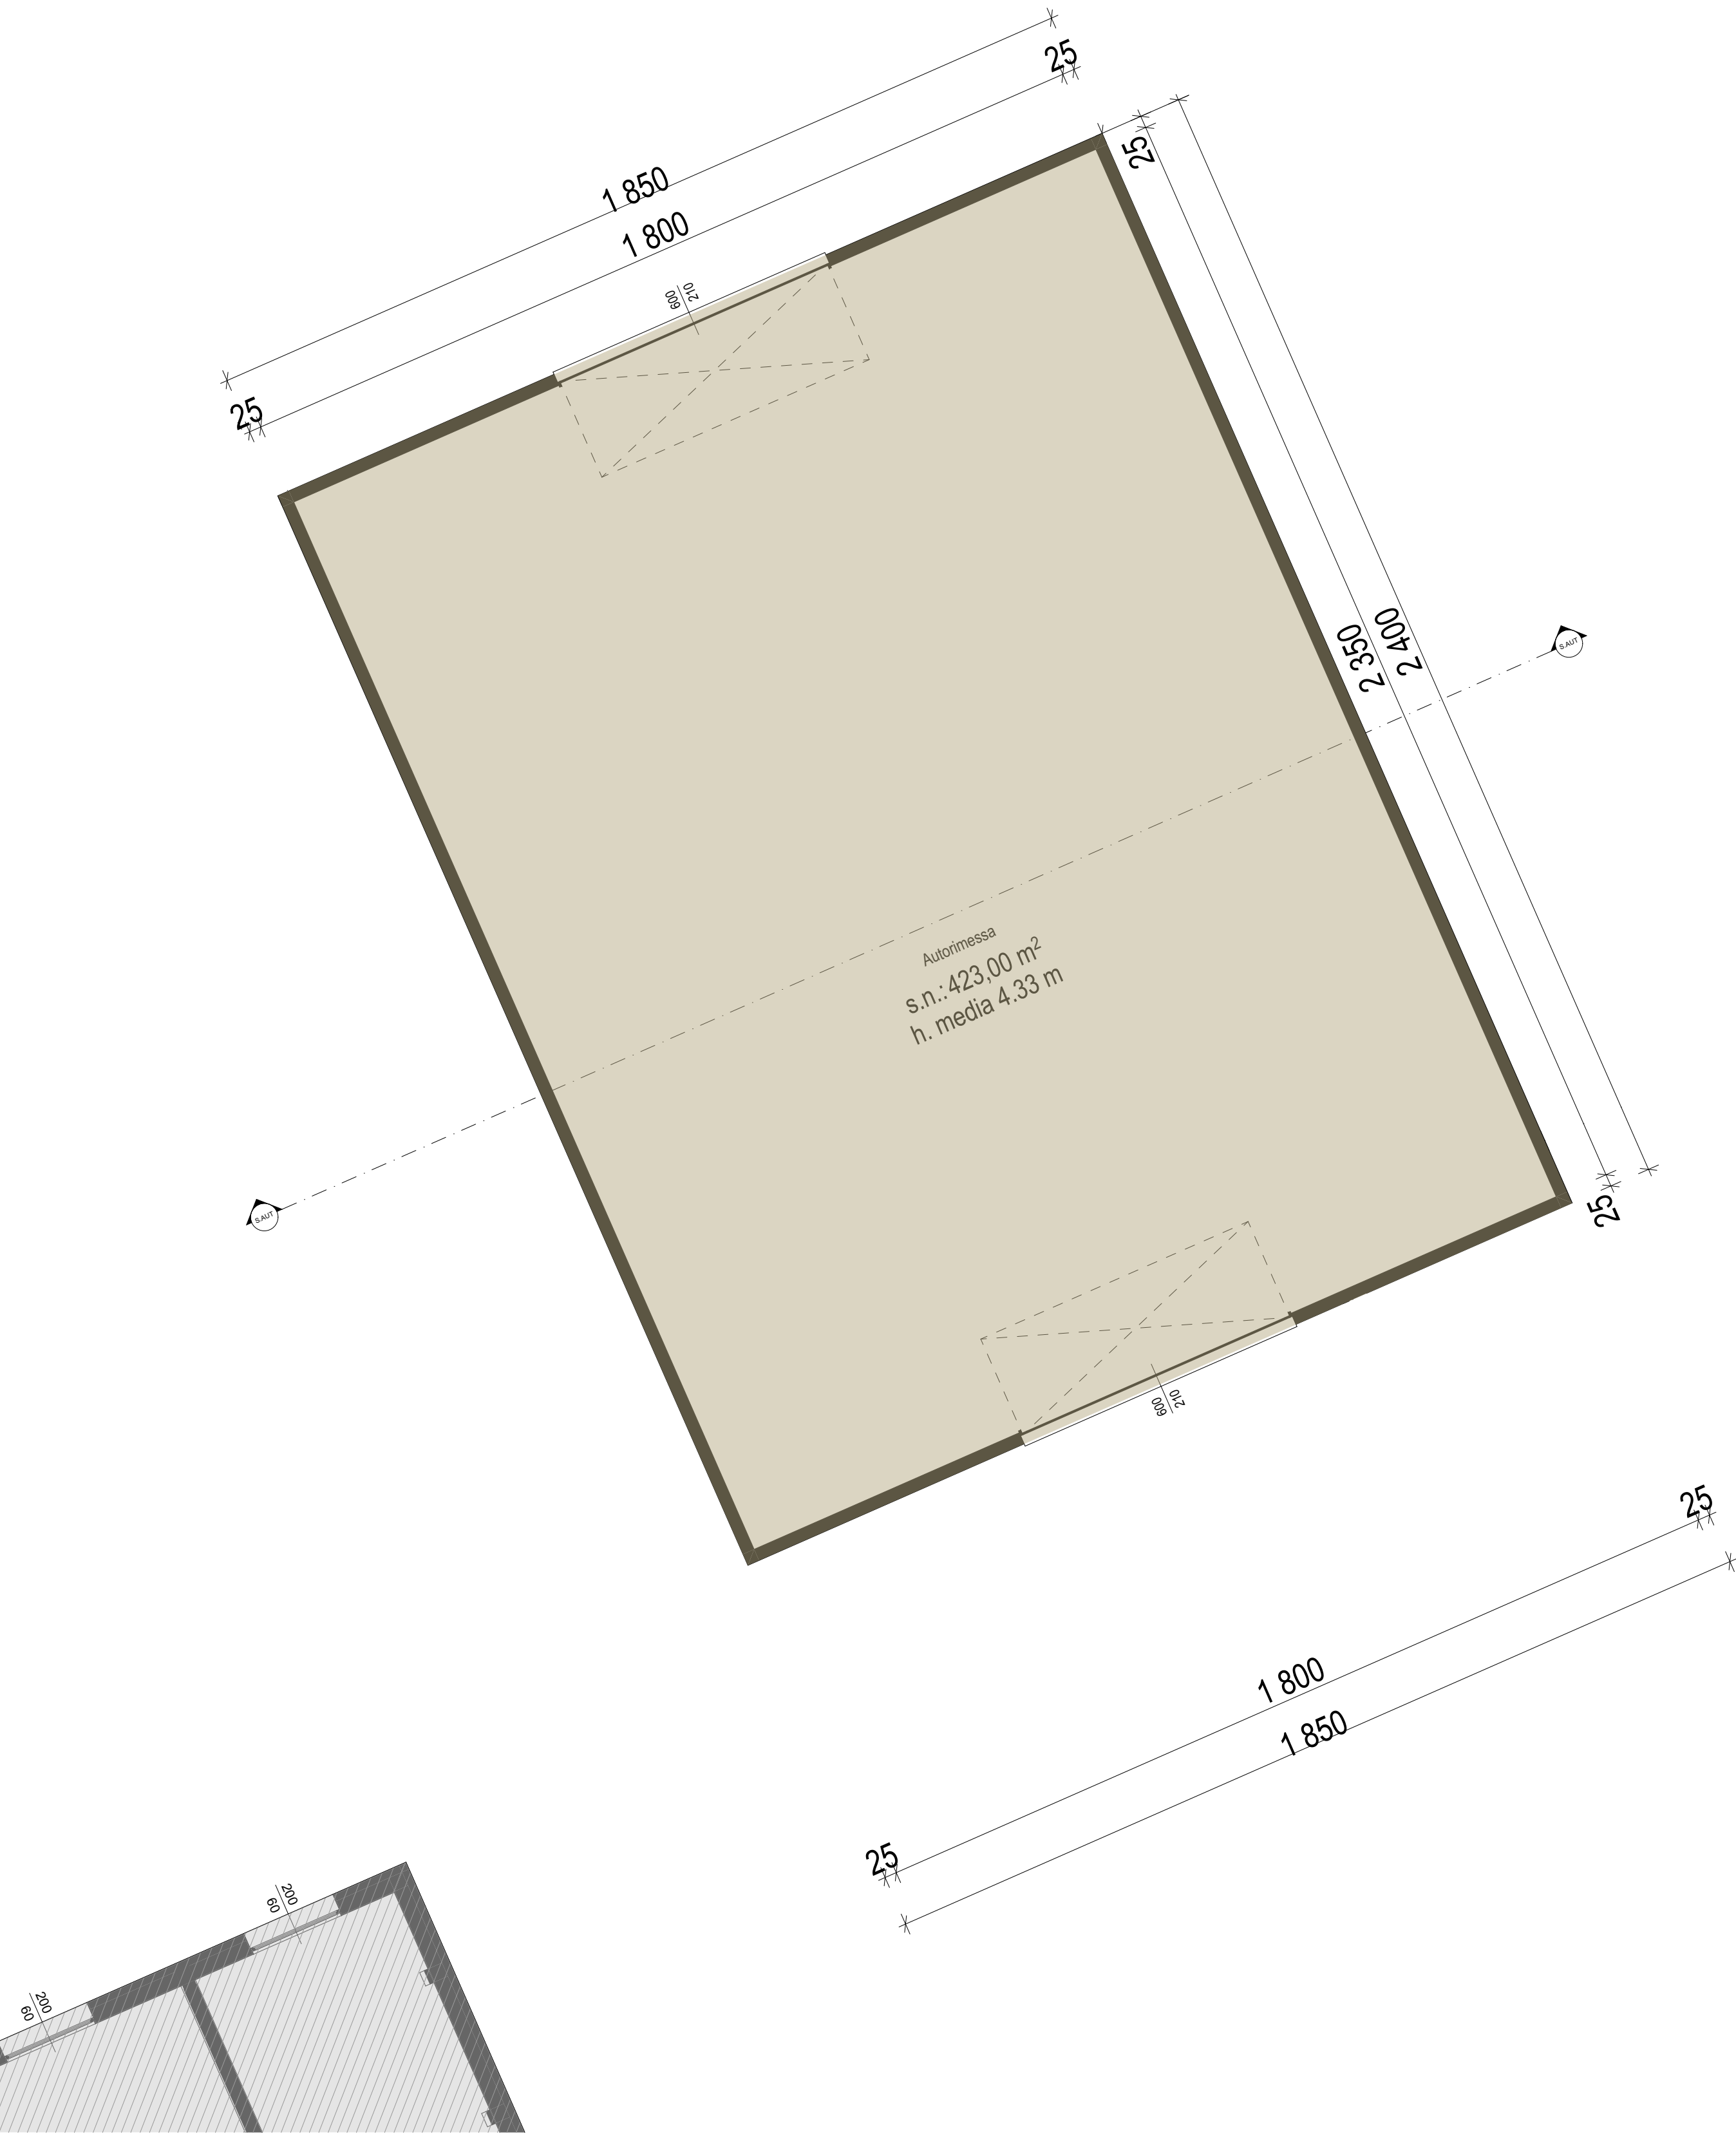


STATO DI PROGETTO - AUTORIMESSA - SCALA 1:100

 


STATO DI PROGETTO - PIANTA PIANO TERRA - SCALA 1:100

 

| IDENTIFICAZIONE                                                                              | H media (M) | Mq     | MC     |
|----------------------------------------------------------------------------------------------|-------------|--------|--------|
|  blocco A | 4,33        | 443,9  | 1922,1 |
|  blocco B | 3,55        | 233,7  | 829,6  |
|  blocco C | 5,19        | 272,3  | 1412,3 |
|  blocco D | 2,80        | 171,0  | 478,8  |
|  blocco E | 4,27        | 257,19 | 1098,2 |
|  blocco F | 3,55        | 337,26 | 1197,3 |
|  blocco G | 4,74        | 364,34 | 1727   |
| tot.                                                                                         |             | 8665,3 |        |

STATO DI PROGETTO - PIANTA PIANO PRIMO - SCALA 1:100

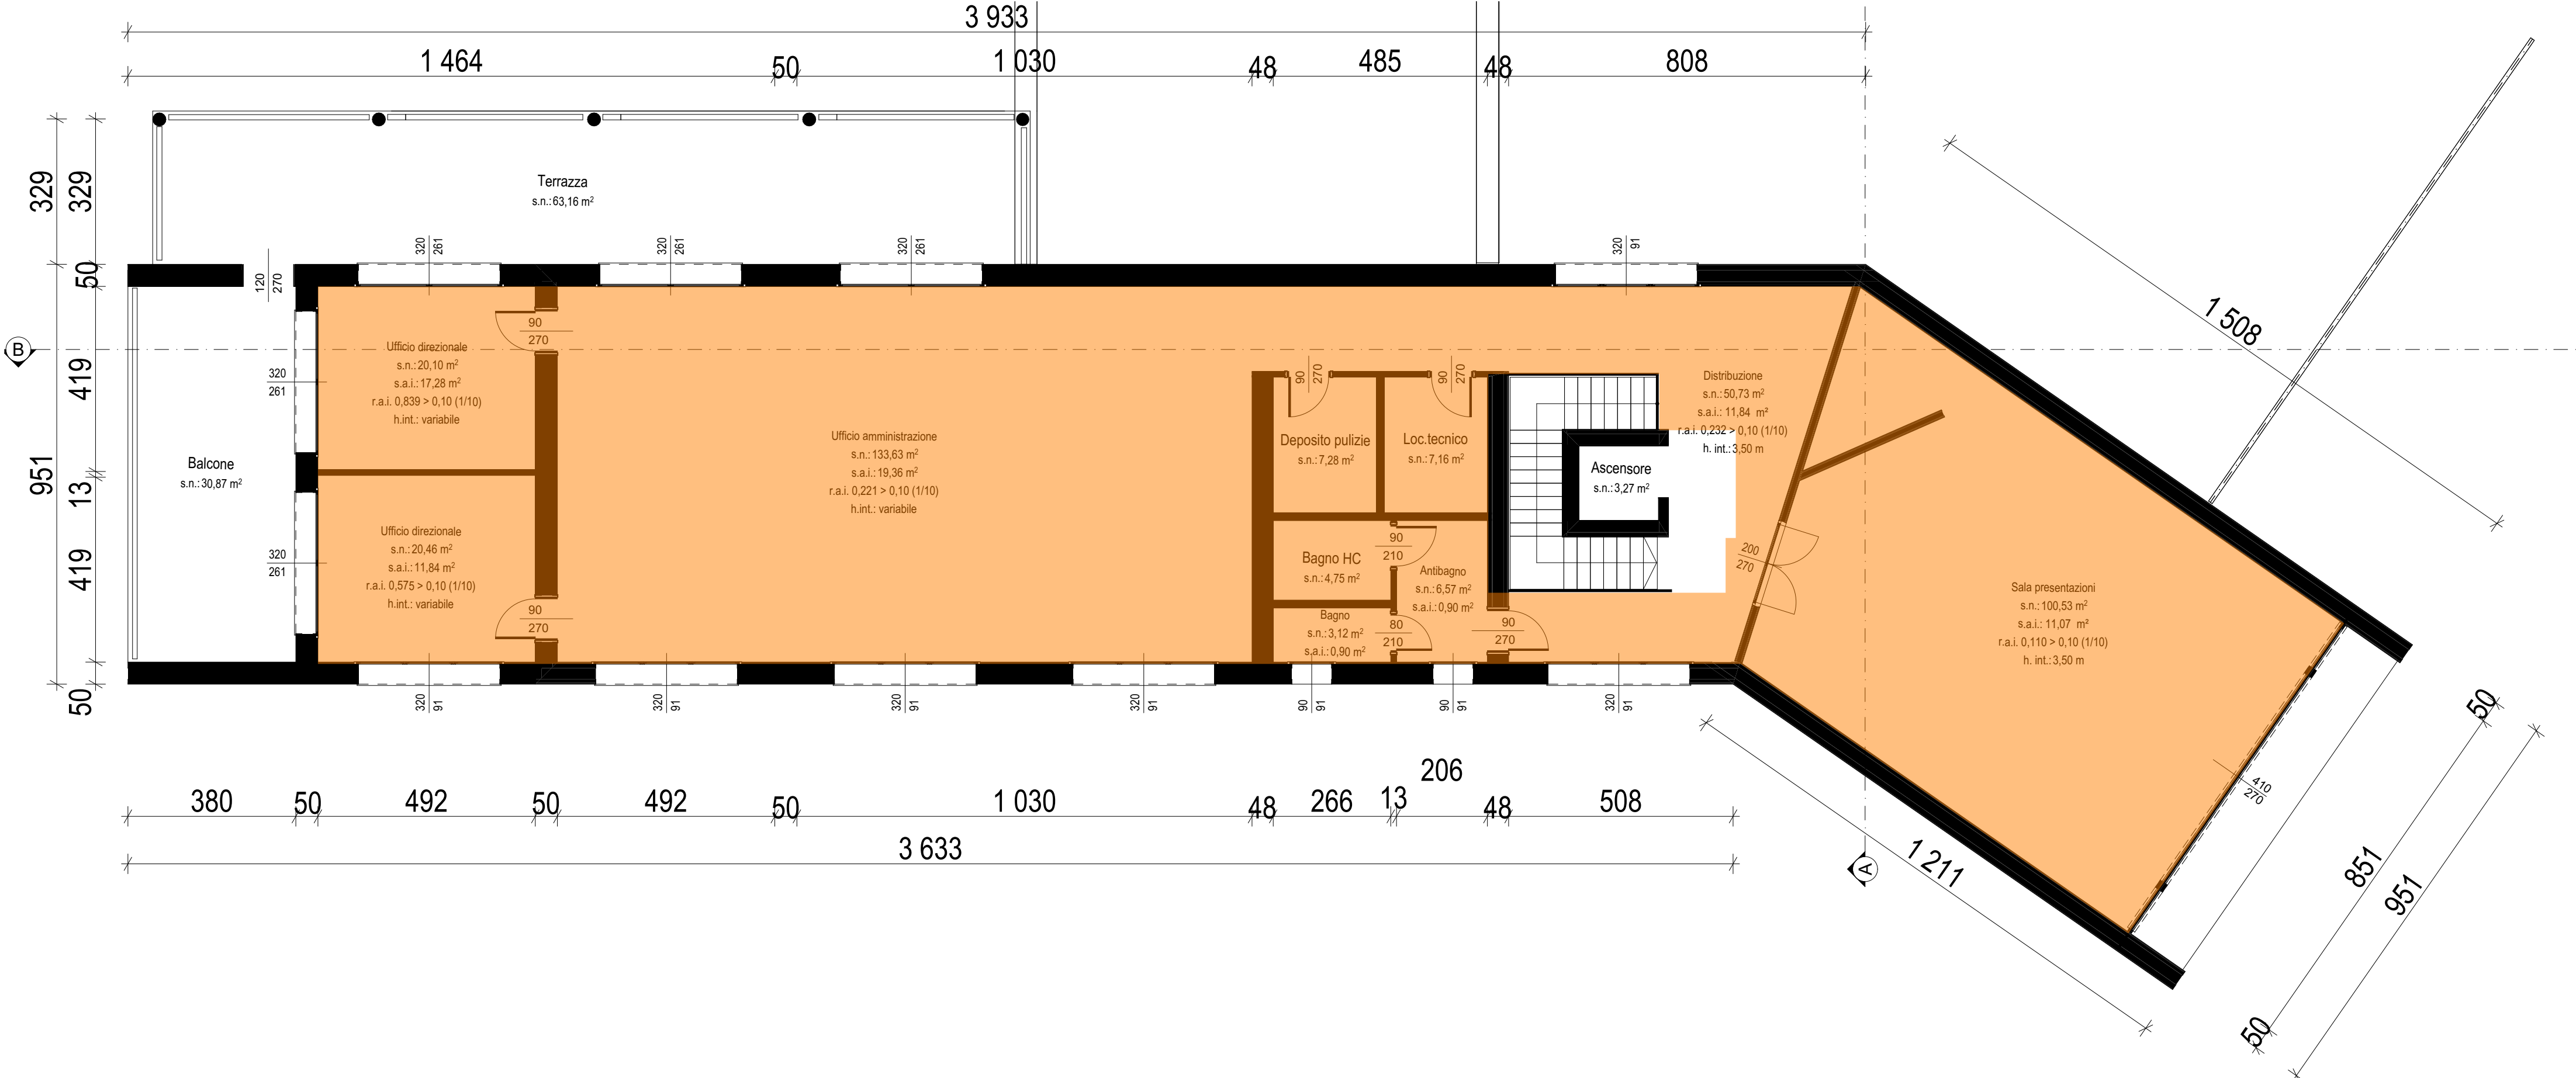

COMUNE DI RODIGO (C. 1483) - Codice AOO: 43588189 - Reg. nr. 001599/2014 del 10/12/2014

REGIONE LOMBARDIA

PROVINCIA DI MANTOVA

COMUNE DI RODIGO

**VARIANTE A PERMESSO DI COSTRUIRE**  
**n°20/2023 del 29/12/2023 (P.E. n°7448)**  
**CON RICHIESTA DI APPLICAZIONE DELLE PROCEDURE PREVISTE DAL D.P.R. 7/09/2010 N°160 E S.M.I. CON**  
**VARIAZIONE DELLO STRUMENTO URBANISTICO**

VIA RETENAGO, n.13, 46040, RODIGO (MN)

- L.R. Lombardia 11 marzo 2005 n°12 e s.m.i.;  
- D.P.R. 7 settembre 2010 n°160 e s.m.i.

STATO DI VARIANTE\_CALCULO VOLUME

RICHIEDENTI:  
S.D. SRL SOCIETA' AGRICOLA (p.iva 02715380206)

IDENTIFICAZIONE URBANISTICA:  
ai sensi dell'articolo 16 delle N.T.A. del P.d.R. del P.G.T. approvato:  
Ambito storico-urbano: Architetto strategico ad elevata caratterizzazione produttiva

IDENTIFICAZIONE CATASTALE:  
beni immobili catastalmente censiti al N.C.E.U. del comune censuario di Rodigo (MN) - (codice catastale comunale 1481)  
al foglio 29, mappali 593/1, 2073, 2023, 1743, 1733, 153305, 637, 169, 167, 638, 168, 646, 612, 617, 623, 628, 633, 613, 191, 190, 201 e 220

PROGETTISTA:  
in nome e per conto de:  
"4 colors lab engineering s.r.l."  
C.F. e P.IVA 05476800303  
via Sant'Agnese, 3 - 46040 - Ceresara (MN)  
Mauro Rodriguez architetto  
C.F. RODRIGUEZ1928970  
Phone: (+39) 037687067  
Mobile: (+39) 338349884  
e-mail: info@4colorslab.com  
e-mail PEC: 4colorslab@legalmail.it  
iscritto al n° 712, sez. A, dell'Ordine degli Architetti, Pianificatori, Paesaggisti e Conservatori della Provincia di Mantova

16

17/10/2024

0 1 2 3 4 5 10

scala grafica 1:100

(Documento informatico firmato digitalmente ai sensi del D.Lgs. n. 82/2005 e s.m.i. e norme ad esso collegate, il quale sostituisce il documento cartaceo e la firma autografa)

4 colors lab engineering s.r.l.

ARCHITETTURA  
E DESIGN

LA PROPRITA' DI QUESTO DISEGNO E' RISERVATA AI TITOLARI DI LEGGE - E' FATTO DIVIETO AI CHIAVISTI RIPRODURRE O RENDERE D'USO A TERZI