-Stato Modificato-

PIANTA 1°Piano
OSTELLO Corte Mincio

PERCORSO ESTERNO
IN GRIGLIATO PVC ERBOSO
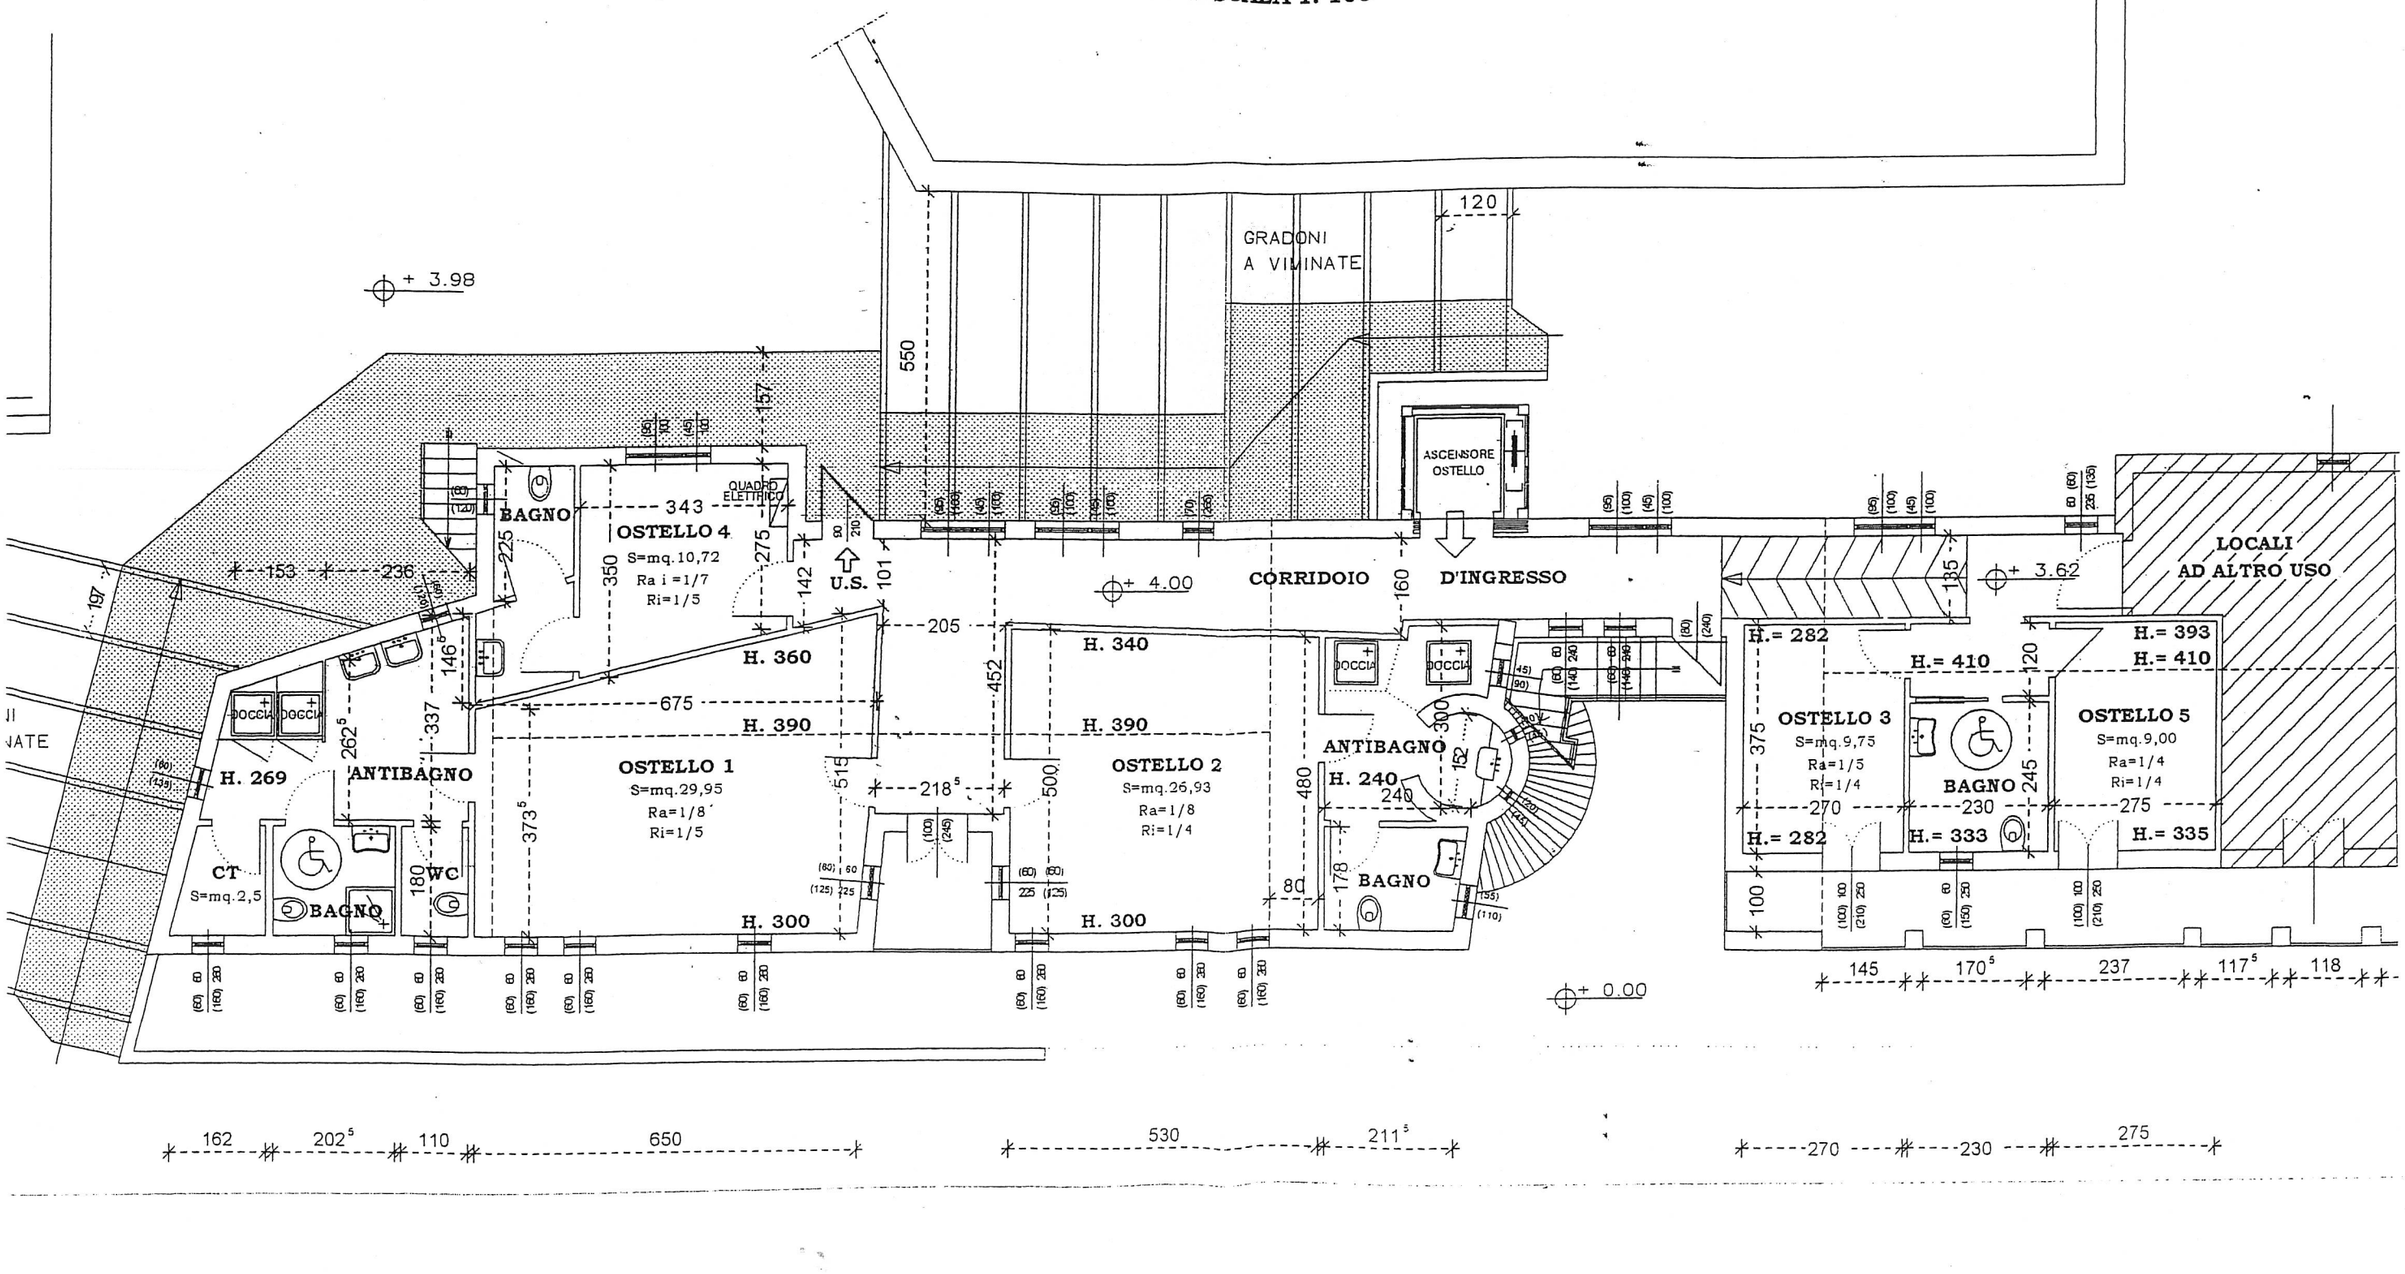
Primo Piano
SCALA 1: 100