

Caratteristiche di accessibilità dei sentieri/percorsi/rampe



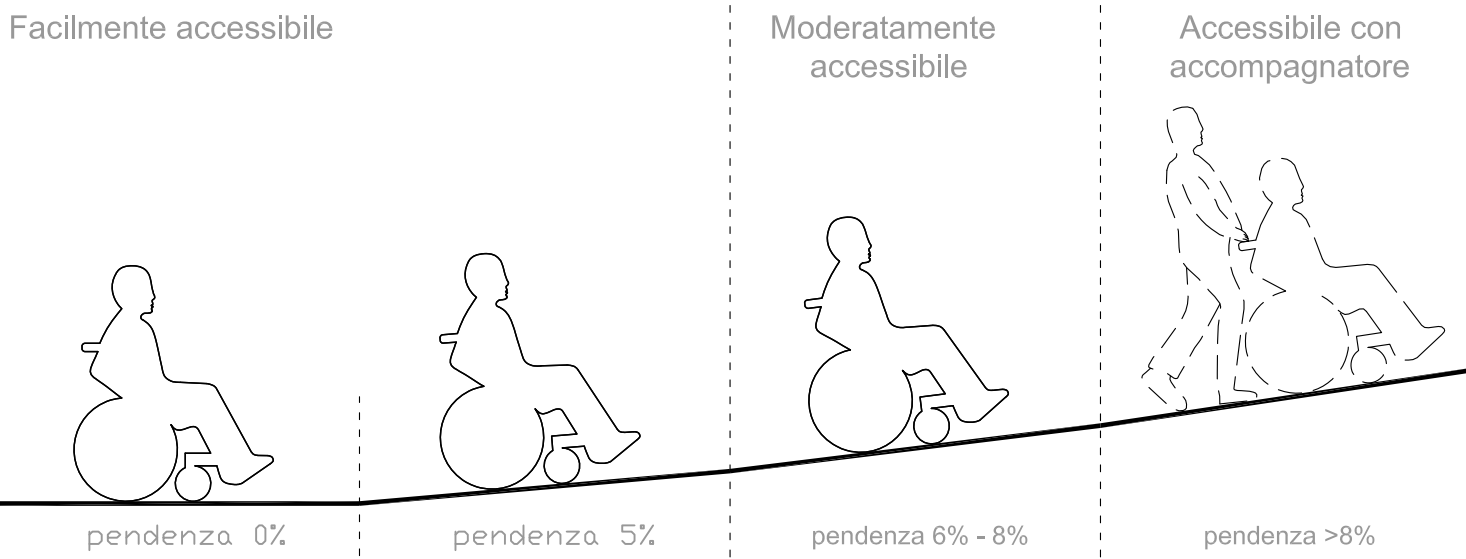


TABELLA DELLE ALTEZZE CONSIGLIATE

	Cilindro	Campanello	P. Ascensore	Telefono	Prese luce	Interruttori
	↓	↑	↑	↑	↑	↑
(cm)	110-130	40-140	110-140	100-140	45-115	60-140

PORTE:
Luce nella minima porta ingresso cm. 80
Luce nella minima porta interna cm. 75
Altezza maniglie da terra cm. 85-95

SERVIZI IGIENICI:
LAVABO: con piano superiore a cm. 80 dal pavimento del tipo senza colonna e con sifone accostato o incassato nella parete (dotato di coccia a telefono)
WC - BIDET: del tipo scoperto con piano superiore a cm. 45-50 dal pavimento e bordo anteriore a cm. 75-80 della parete posteriore
DOCCIA: del tipo a pavimento con sedia ribaltabile e doccia a telefono

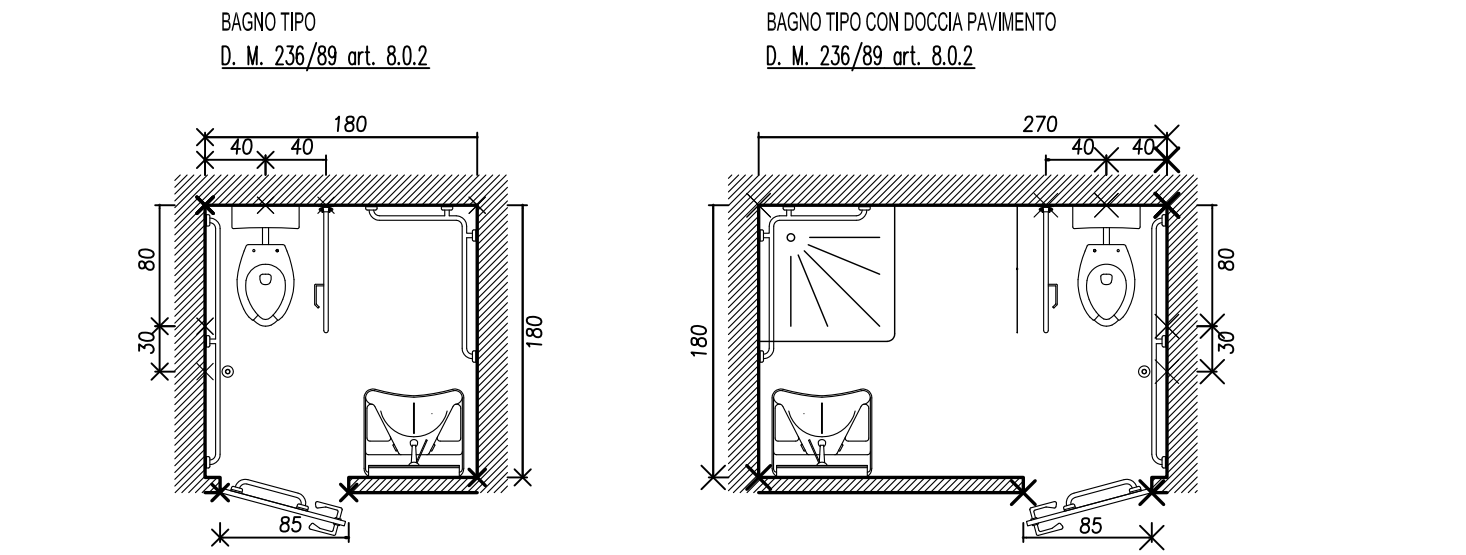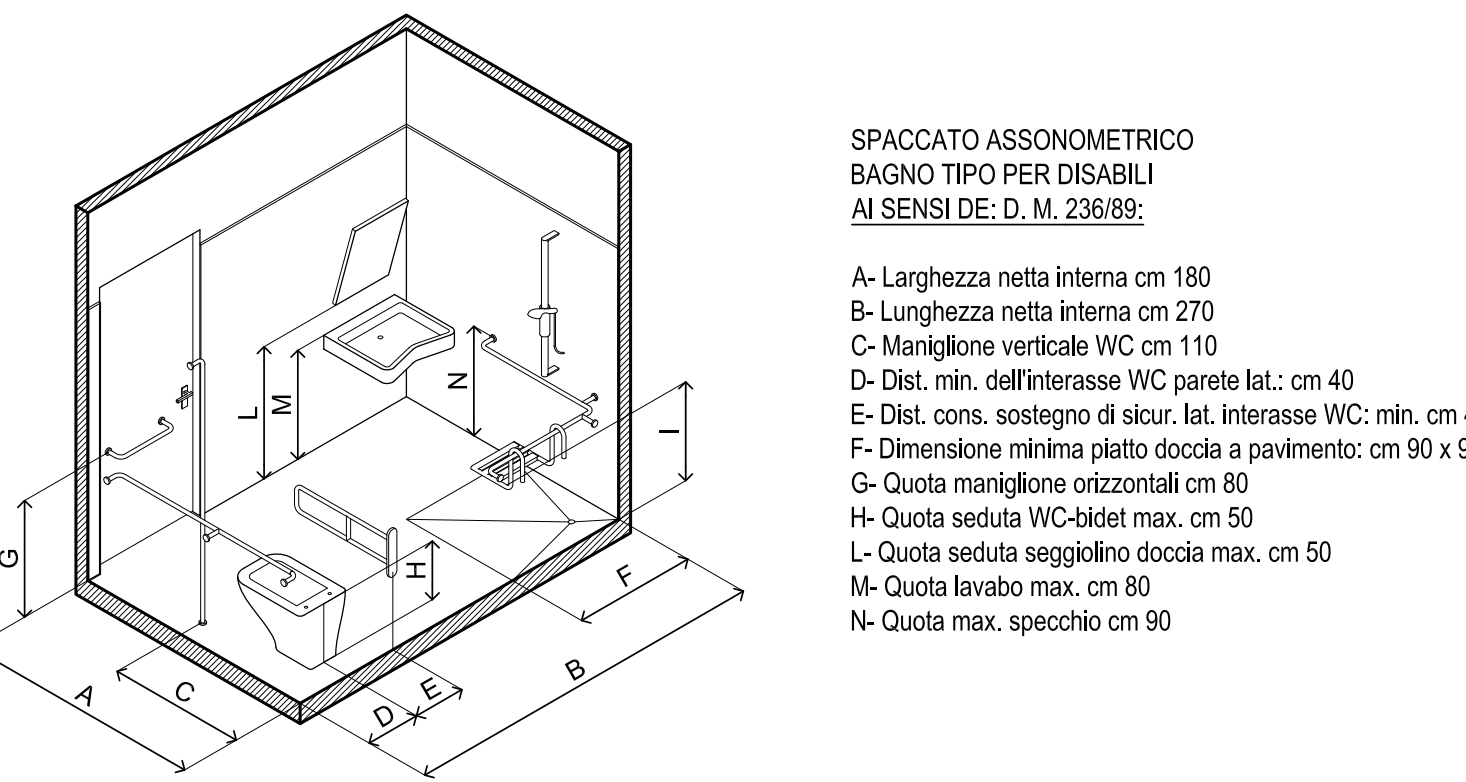

VARIANTE A PERMESSO DI COSTRUIRE
n°20/2023 del 29/12/2023 (P.E. n°7448)
CON RICHIESTA DI APPLICAZIONE DELLE PROCEDURE PREVISTE DAL D.P.R. 7/09/2010 N°160 E S.M.I. CON
VARIAZIONE DELLO STRUMENTO URBANISTICO

VIA RETENAGO, n.13, 46040, RODIGO (MN)

- L.R. Lombardia 11 marzo 2005 n°12 e s.m.i.;
- D.P.R. 7 settembre 2010 n°160 e s.m.i.

STATO DI VARIANTE - PLANIMETRIA

RICHIEDENTI:
B.D. SRL SOCIETA' AGRICOLA (p.iva 02715380206)

IDENTIFICAZIONE URBANISTICA:
ai sensi dell'articolo 16 delle N.T.A. del P.d.R. del P.G.T. approvato:
Ambito applicativo: Ambiti agricoli strategici ad elevata caratterizzazione produttiva

IDENTIFICAZIONE CATASTALE:
beni immobili catastalmente censiti al N.C.E.U. del comune censuario di Rodigo (MN) - (codice catastale comunale 1481)
al foglio 29, mappali 593/1, 2073, 1743, 1733, 153305, 637, 169, 167, 638, 168, 646, 612, 617, 623, 628, 633, 613, 191, 190, 201 e 220

PROGETTISTA:
in nome e per conto de:
"4 colors lab engineering s.r.l."
C.F. e P.IVA 02647690303
via Sant'Agnese, 3 - 46040 - Ceresara (MN)
Mauro Rodighiero architetto
C.F. RODIGHIERO1228970
Phone: (+39) 037687067
Mobile: (+39) 338349884
e-mail: info@4colorslab.com
e-mail PEC: 4colorslab@legalmail.it
iscritto al n° 712, sez. A, dell'Ordine degli Architetti, Pianificatori, Paesaggisti e Conservatori della Provincia di Mantova

10
tavola
data: 17/10/2024

0 1 2 5 10
scala grafica 1:500

(Documento informatico firmato digitalmente ai sensi del D.Lgs n. 82/2005 e s.m.i. e norme ad esso collegate, il quale sostituisce il documento cartaceo e la firma autografa)

PLANIMETRIA GENERALE - SCALA 1:200

