




KEYPLAN - SCALA 1:1000

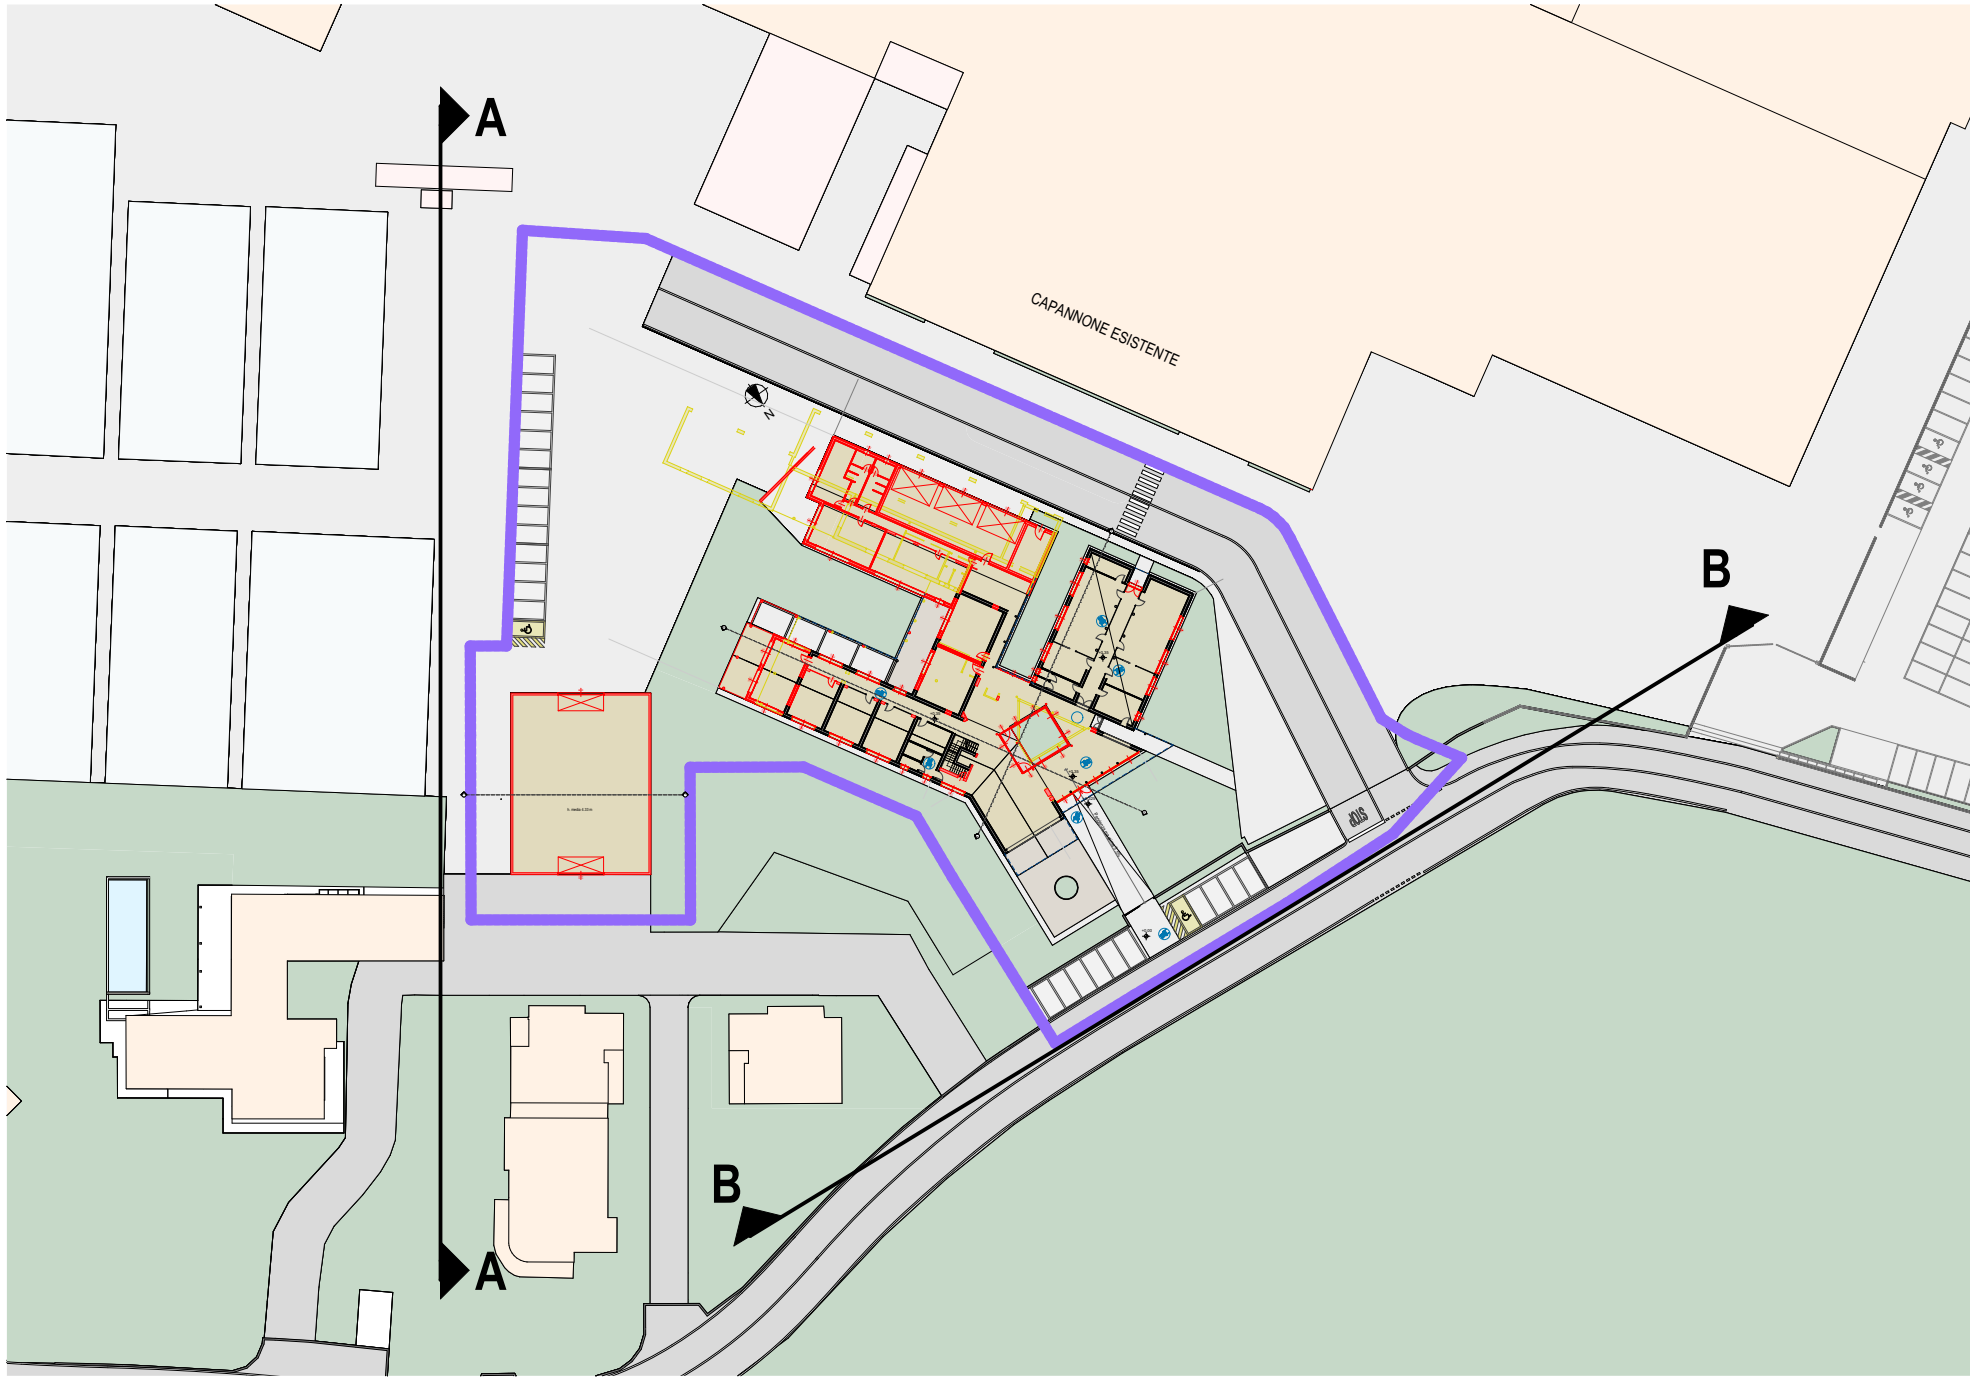


SEZIONE AMBIENTALE A-A - STATO AUTORIZZATO - SCALA 1:200

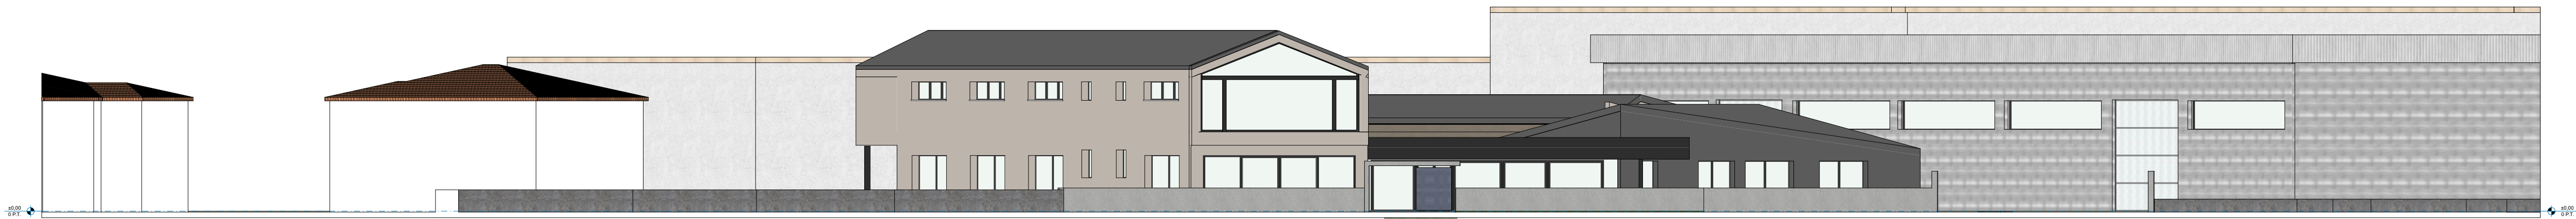

SEZIONE AMBIENTALE A-A - STATO COMPARATIVO - SCALA 1:200

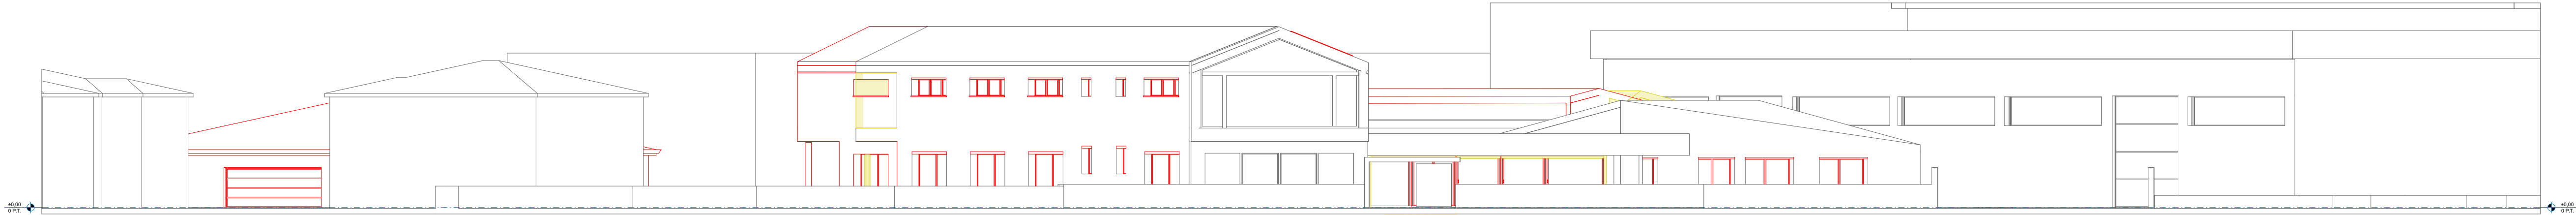


SEZIONE AMBIENTALE A-A - STATO DI VARIANTE - SCALA 1:200

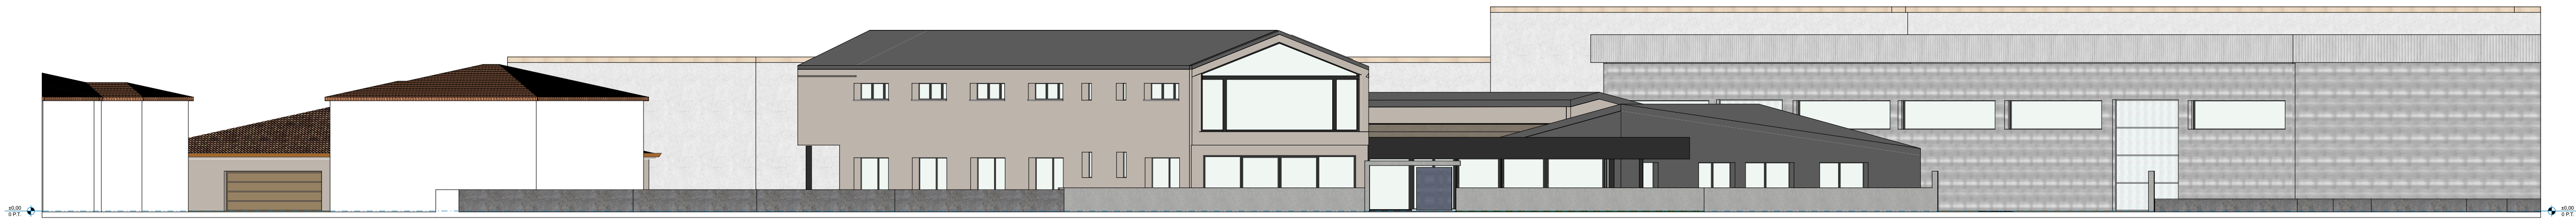

SEZIONE AMBIENTALE B-B - STATO AUTORIZZATO - SCALA 1:200



SEZIONE AMBIENTALE B-B - STATO COMPARATIVO - SCALA 1:200

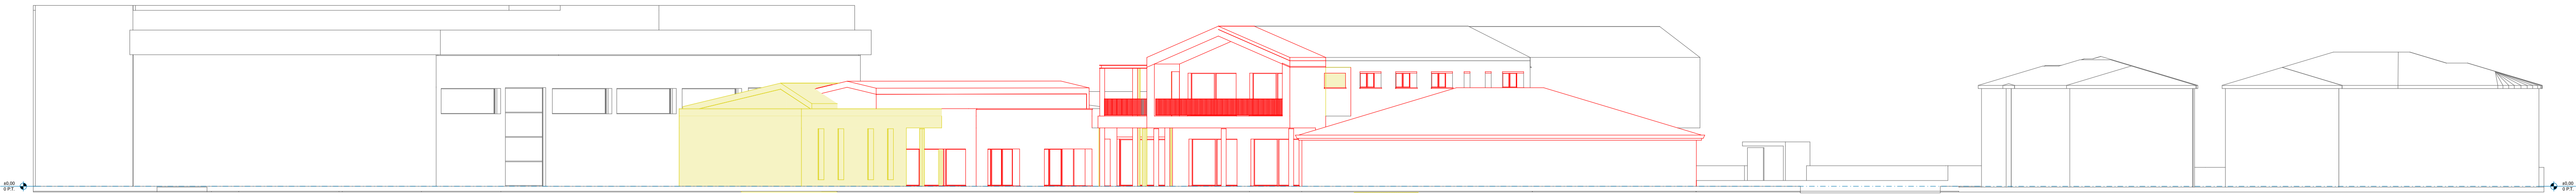

SEZIONE AMBIENTALE B-B - STATO DI VARIANTE - SCALA 1:200



REGIONE LOMBARDIA

PROVINCIA DI MANTOVA

COMUNE DI RODIGO

VARIANTE A PERMESSO DI COSTRUIRE

n°20/2023 del 29/12/2023 (P.E. n°7448)

CON RICHIESTA DI APPLICAZIONE DELLE PROCEDURE PREVISTE DAL D.P.R. 7/09/2010 N°160 E S.M.I. CON

VARIAZIONE DELLO STRUMENTO URBANISTICO

VIA RETENAGO, n.13, 46040, RODIGO (MN)

- L.R. Lombardia 11 marzo 2005 n°12 e s.m.i.;

- D.P.R. 7 settembre 2010 n°160 e s.m.i.

STATO DI VARIANTE_SEZIONI AMBIENTALI

RICHIEDENTI:

B.D. SRL SOCIETA' AGRICOLA (p.iva 02715380206)

IDENTIFICAZIONE URBANISTICA:

ai sensi dell'articolo 16 delle N.T.A. del P.d.R. approvato:

Ambito agro-forestale: Ambiti agro-forestali strategici ad elevata caratterizzazione produttiva

IDENTIFICAZIONE CATASTALE:

beni immobili catastalmente censiti al N.C.E.U. del comune censuario di Rodigo (MN) - (codice catastale comunale H481)

al foglio 29, mappali 593/1, 207/3, 202/3, 174/3, 173/3, 153/305, 637, 169, 167, 638, 168, 646, 612, 617, 623, 628, 633, 613, 191, 190, 201 e 220

PROGETTISTA:

In nome e per conto de:

"4 colors lab engineering s.r.l."

C.F. e P.IVA 0347630033

Via Sant'Agnese, 3 - 46040 - Ceresara (MN)

Mauro Rodriguez architetto

C.F. RODMUR70C12E970

Phone: (+39) 037677067

Mobile: (+39) 338349884

e-mail: info@4colorslab.com

e-mail: PEC 4colorslab@legalmail.it

iscritto al n° 712, sez. A, dell'Ordine degli Architetti, Pianificatori, Paesaggisti e Conservatori della Provincia di Mantova

ORIENTAMENTO

21

tavola

data: 17/10/2024

0 1 2 5 10

scala grafica 1:500

(Documento informativo firmato digitalmente ai sensi del D.Lgs n. 82/2005 e s.m.i. e norme ad esso collegate, il quale sostituisce il documento cartaceo e la firma autografa)

4 colors lab engineering s.r.l.

4LA3

ARCHITETTURA

E DESIGN

LA PROGETTAZIONE DI QUESTO DOCUMENTO E' RISERVATA AI TITOLARI DI LEGGE. E' FATTO DIVIETO A CHIUNQUE RIPRODURRE O RENDERE NOTO IL CONTENUTO.